




**BLOQUES 11-16**  
 VIVIENDA ESQUINA DER.  
 TIPO 3 DORMITORIOS

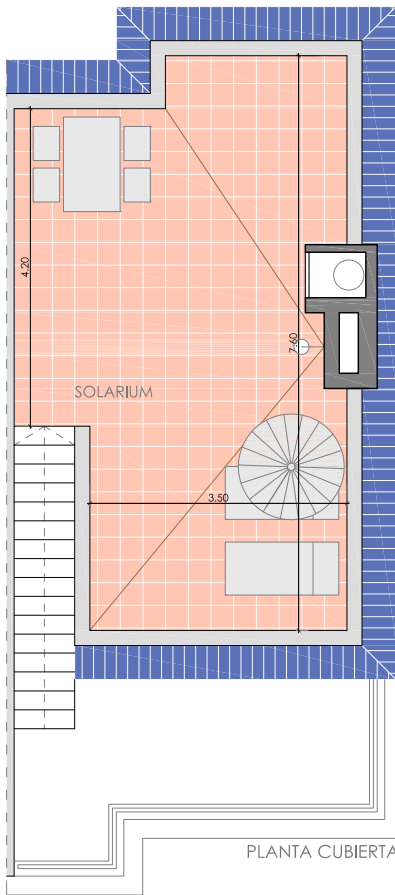

PLANTA CUBIERTA

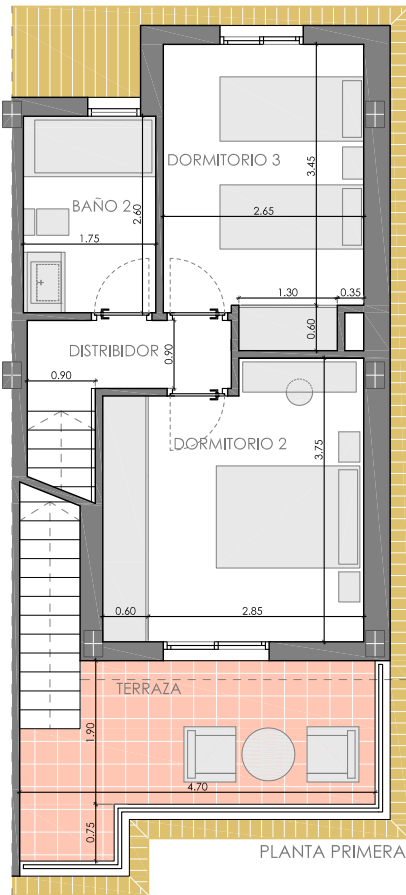

PLANTA PRIMERA

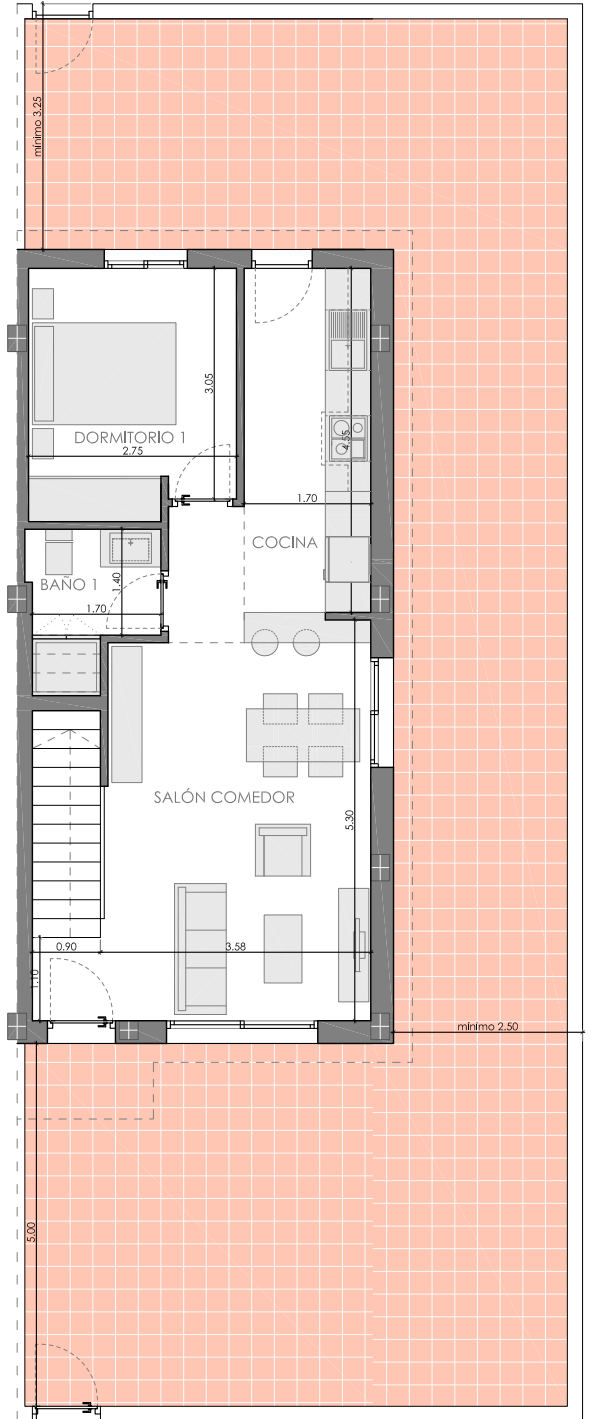

PLANTA BAJA

SUPERFICIES CONSTRUIDAS

- Planta Baja	51.70 m <sup>2</sup>
- Planta Primera	38.70 m <sup>2</sup>
<b>TOTAL</b>	<b>90.40 m<sup>2</sup></b>

SUPERFICIES ÚTILES

- Salón-comedor -cocina	28.30 m <sup>2</sup>
- Dormitorio 1	8.55 m <sup>2</sup>
- Baño	3.45 m <sup>2</sup>
- Escalera	4.50 m <sup>2</sup>
- Dormitorio 2	11.85 m <sup>2</sup>
- Dormitorio 3	10.05 m <sup>2</sup>
- Baño 2	4.55 m <sup>2</sup>
- Distribuidor	2.52 m <sup>2</sup>

**TOTAL SUP. INTERIOR** 73.77 m<sup>2</sup>

NOTA: Ver TABLA de superficie de terrazas exteriores no cubiertas